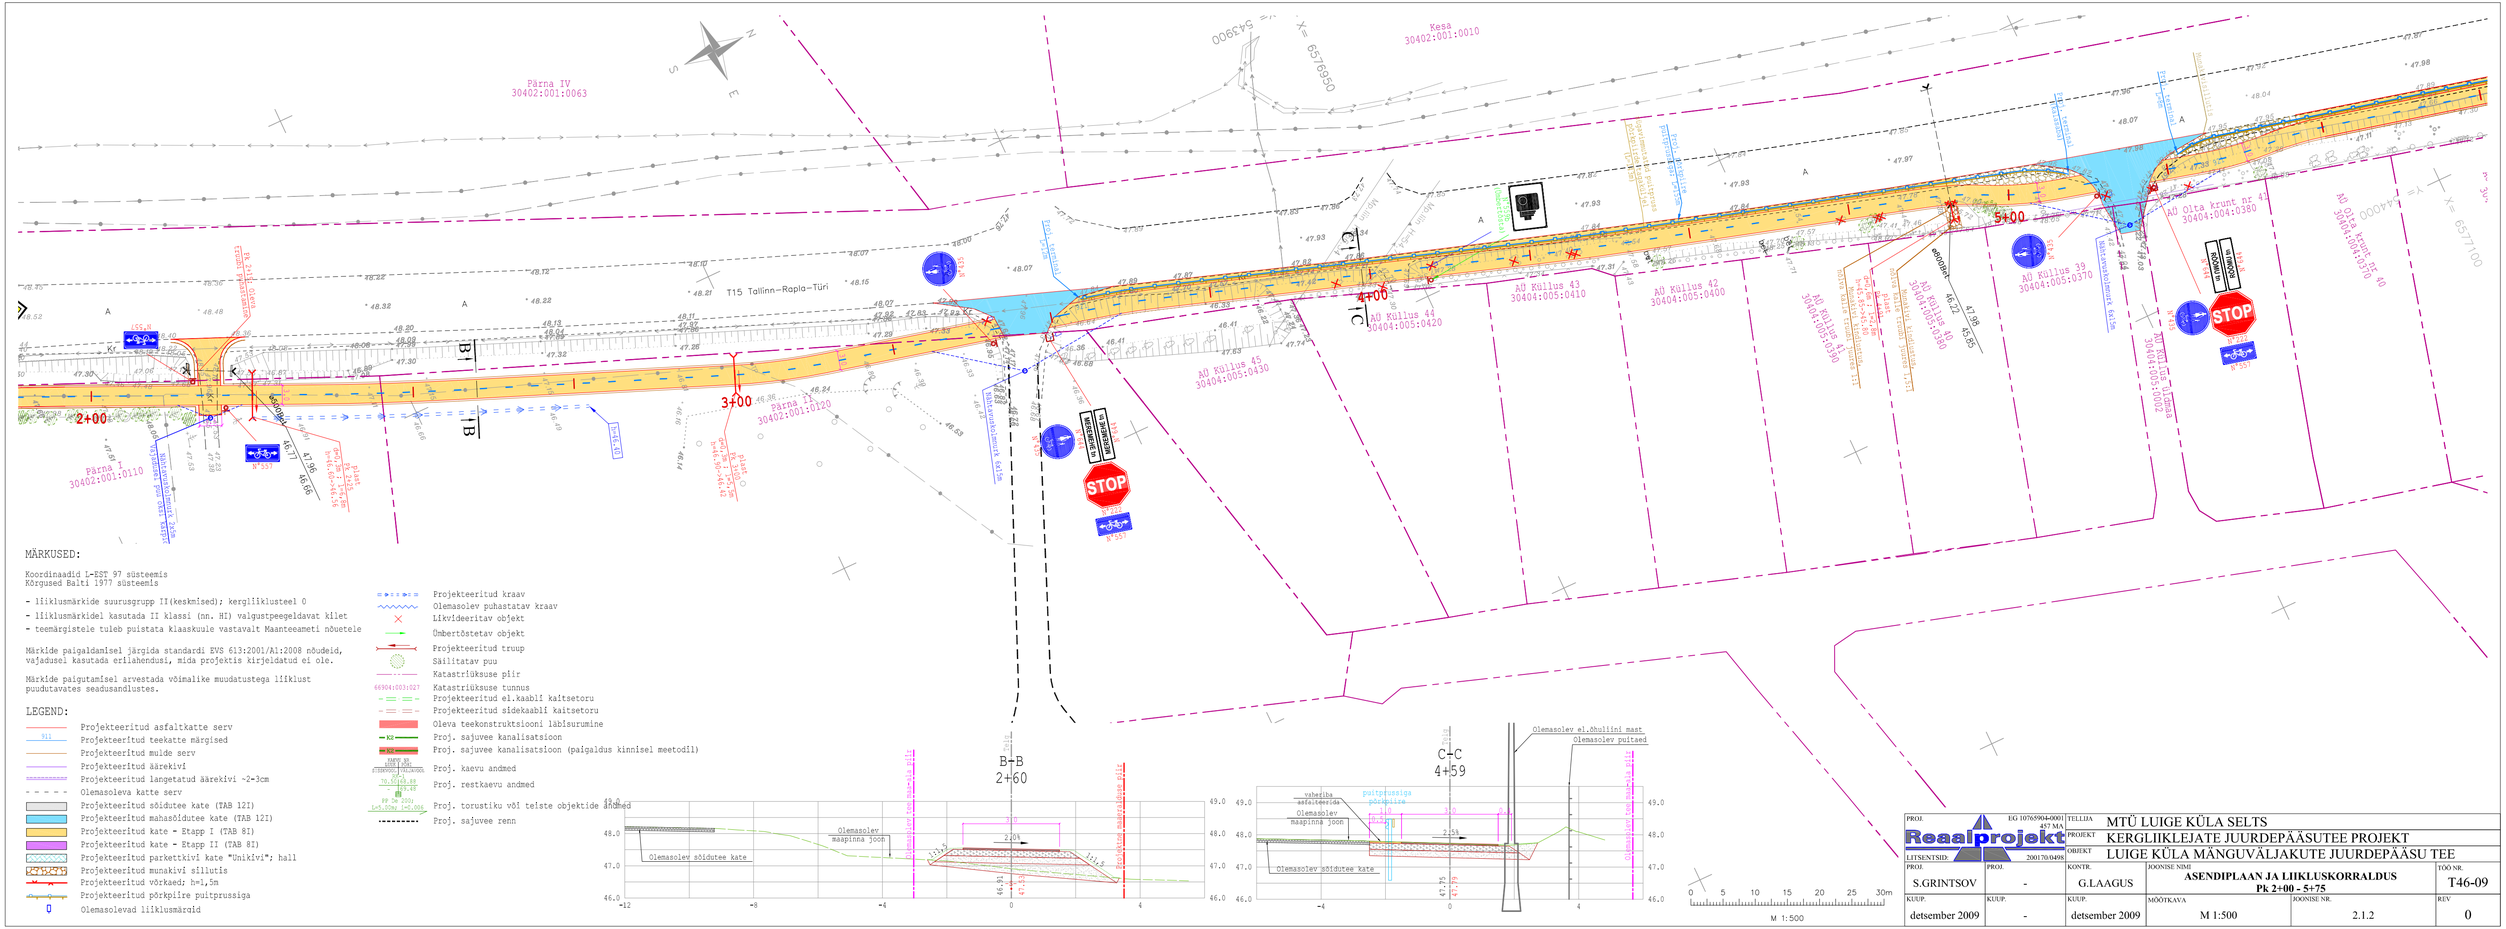

MÄRKUSED:

Koordinaadid L-EST 97 süsteemis
Kõrgused Balti 1977 süsteemis

- liiklusmärkide suurusgrupp II(keskmised); kergliiklusteel 0
- liiklusmärkidel kasutada II klassi (nn. HI) valgustpeegeldavat kilet
- teemärgistele tuleb puistata klaaskuule vastavalt Maanteeameti nõuetele

Märkide paigaldamisel järgida standardi EVS 613:2001/A1:2008 nõudeid, vajadusel kasutada erilahendusi, mida projektis kirjeldatud ei ole.

Märkide paigutamisel arvestada võimalike muudatustega liiklust puudutavates seadusandlustes.

LEGEND:

- Projekteeritud asfaltkatte serv
- Projekteeritud teekatte märgised
- Projekteeritud mulde serv
- Projekteeritud äärekivi
- Projekteeritud langetatud äärekivi ~2=3cm
- Olemasoleva katte serv
- Projekteeritud sõidutee kate (TAB 12I)
- Projekteeritud mahasõidutee kate (TAB 12I)
- Projekteeritud kate - Etapp I (TAB 8I)
- Projekteeritud kate - Etapp II (TAB 8I)
- Projekteeritud parkettkivi kate "Unikivi"; hall
- Projekteeritud munakivi sillutis
- Projekteeritud võrkaed; h=1,5m
- Projekteeritud põrkpiire puitprussiga
- Olemasolevad liiklusmärgid

- Projekteeritud kraav
- Olemasolev puhastatav kraav
- Likvideeritav objekt
- Ümbertõstetav objekt
- Projekteeritud truup
- Säilitatav puu
- Katastriüksuse piir
- 66904:003:0027 Katastriüksuse tunnus
- Projekteeritud el.kaabli kaitsetoru
- Projekteeritud sidekaabli kaitsetoru
- Oleva teekonstruktsiooni läbisurumine
- K2 Proj. sajuvee kanalisatsioon
- K2 Proj. sajuvee kanalisatsioon (paigaldus kinnisel meetodil)
- Proj. kaevu andmed
- Proj. restkaevu andmed
- Proj. torustiku või teiste objektide andmed
- Proj. sajuvee renn

PROJ.	EG 10765904-0001 457 MA	TELLIJA	MTÜ LUIGE KÜLA SELTS		
Reaalprojekt		PROJEKT	KERGLIIKLEJATE JUURDEPÄÄSUTEE PROJEKT		
LITSENTSIDE:	200170/0498	OBJEKT	LUIGE KÜLA MÄNGUVÄLJAKUTE JUURDEPÄÄSU TEE		
PROJ.	PROJ.	KONTR.	JOONISE NIMI		TÖÖ NR.
S.GRINTSOV	-	G.LAAGUS	ASENDIPLAAN JA LIIKLUSKORRALDUS PK 2+00 - 5+75		T46-09
KUUP.	KUUP.	KUUP.	MÕÕTKAVA	JOONISE NR.	REV.
detsember 2009	-	detsember 2009	M 1:500	2.1.2	0