


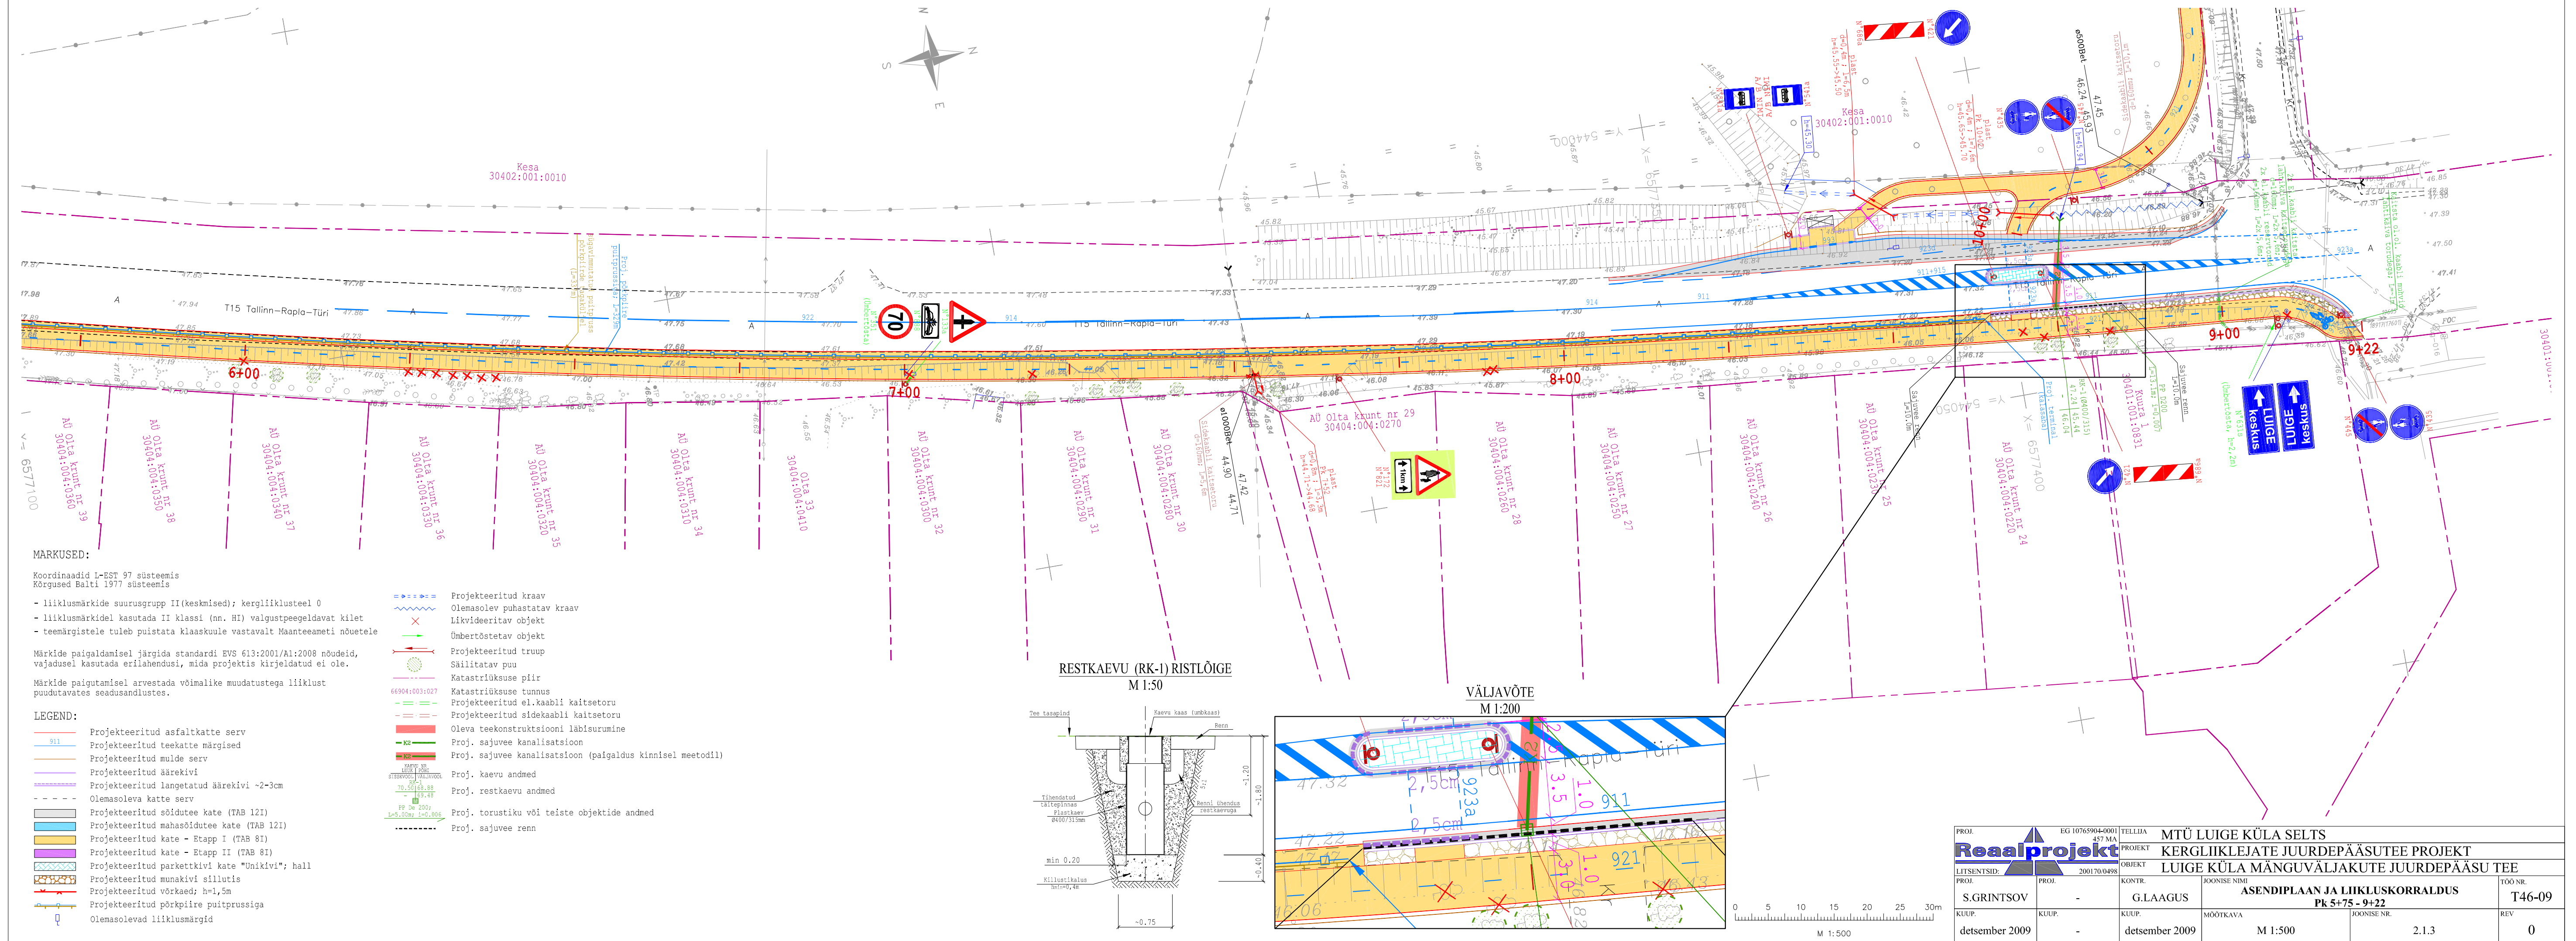

MARKUSED:

- Koordinaadid L-EST 97 süsteemis
- Kõrgused Balti 1977 süsteemis
- liikluskärgide suurusgrupp II(keskmised); kergliiklusteel 0
- liikluskärgidel kasutada II klassi (nn. HI) valgustpeegeldavat kilet
- teemärgistele tuleb puistata klaaskuule vastavalt Maanteeameti nõuetele


Märkide paigaldamisel järgida standardi EVS 613:2001/Al:2008 nõudeid, vajadusel kasutada erilahendusi, mida projektis kirjeldatud ei ole.

Märkide paigutamisel arvestada võimalike muudatustega liiklust puudutavates seadusandlustes.


LEGEND:

- Projekteeritud asfaltkatte serv
 - Projekteeritud teekatte märgised
 - Projekteeritud mulde serv
 - Projekteeritud äärekivi
 - Projekteeritud langetatud äärekivi ~2-3cm
 - Olemasoleva katte serv
 - Projekteeritud sõidutee kate (TAB 12I)
 - Projekteeritud mahasõidutee kate (TAB 12I)
 - Projekteeritud kate - Etapp I (TAB 8I)
 - Projekteeritud kate - Etapp II (TAB 8I)
 - Projekteeritud parkettkivi kate "Unikivi"; hall
 - Projekteeritud munakivi sillutis
 - Projekteeritud võrkaed; h=1,5m
 - Projekteeritud põrkpiire puitprussiga
 - Olemasolevad liikluskärgid
- Projekteeritud kraav
 - Olemasolev puhastatav kraav
 - Likvideeritav objekt
 - Ümbertõstetav objekt
 - Projekteeritud trüüp
 - Säilitatav puu
 - Katastriüksuse piir
 - Katastriüksuse tunnus
 - Projekteeritud el.kaabli kaitsetoru
 - Projekteeritud sidekaabli kaitsetoru
 - Oleva teekonstruksiooni läbisurumine
 - Proj. sajuvee kanalisatsioon
 - Proj. sajuvee kanalisatsioon (paigaldus kinnisel meetodil)
 - Proj. kaevu andmed
 - Proj. restkaevu andmed
 - Proj. torustiku või teiste objektide andmed
 - Proj. sajuvee renn

RESTKAEVU (RK-1) RISTLÕIGE
M 1:50

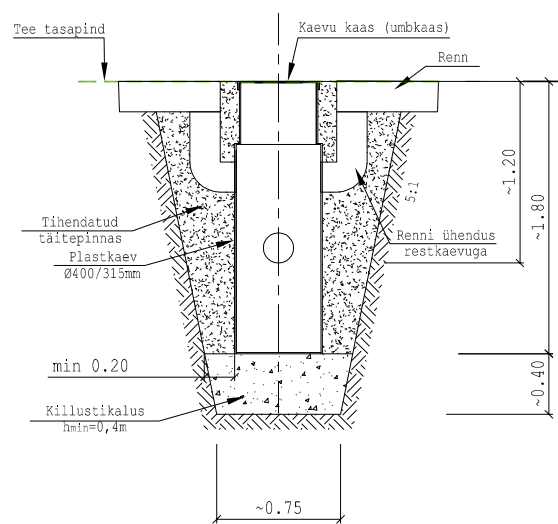

VÄLJAVÕTE
M 1:200

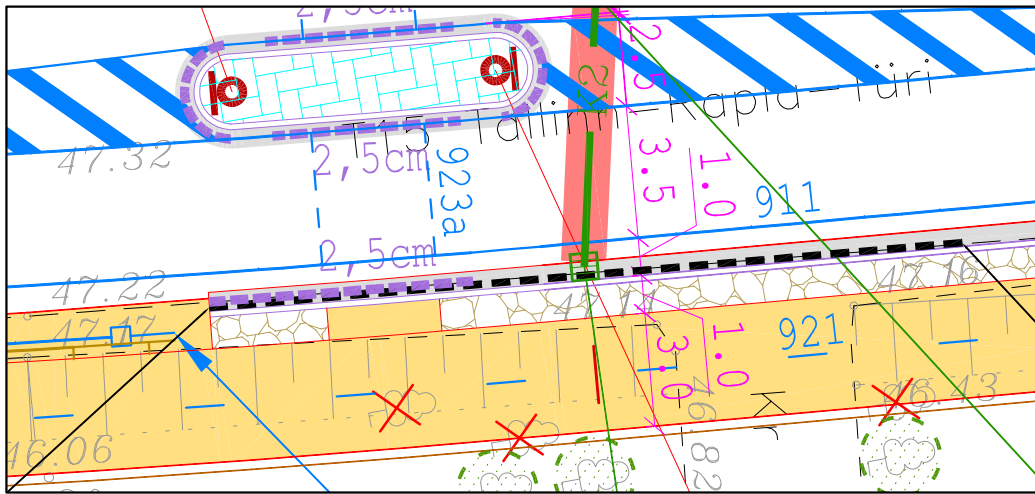

PROJ. EG 10765904-0001 Reaalprojekt		TELLIDA MTÜ LUIGE KÜLA SELTS	
PROJEKT 457 MA		OBJEKT KERGLIiklejate juurdepääsutee projekt	
LITSENTSID: 200170/0498		OBJEKT LUIGE KÜLA MÄNGUVÄLJAKUTE JUURDEPÄÄSU TEE	
PROJ. S.GRINTSOV	PROJ. -	KONTR. G.LAAGUS	JOONISE NIMI ASENDIPLAAN JA LIIKLUSKORRALDUS
detsember 2009	KUUP. -	detsember 2009	Pk 5+75 - 9+22
		MOOTKAVA M 1:500	JOONISE NR. 2.1.3
		TÖÖ NR. T46-09	
		REV 0	