


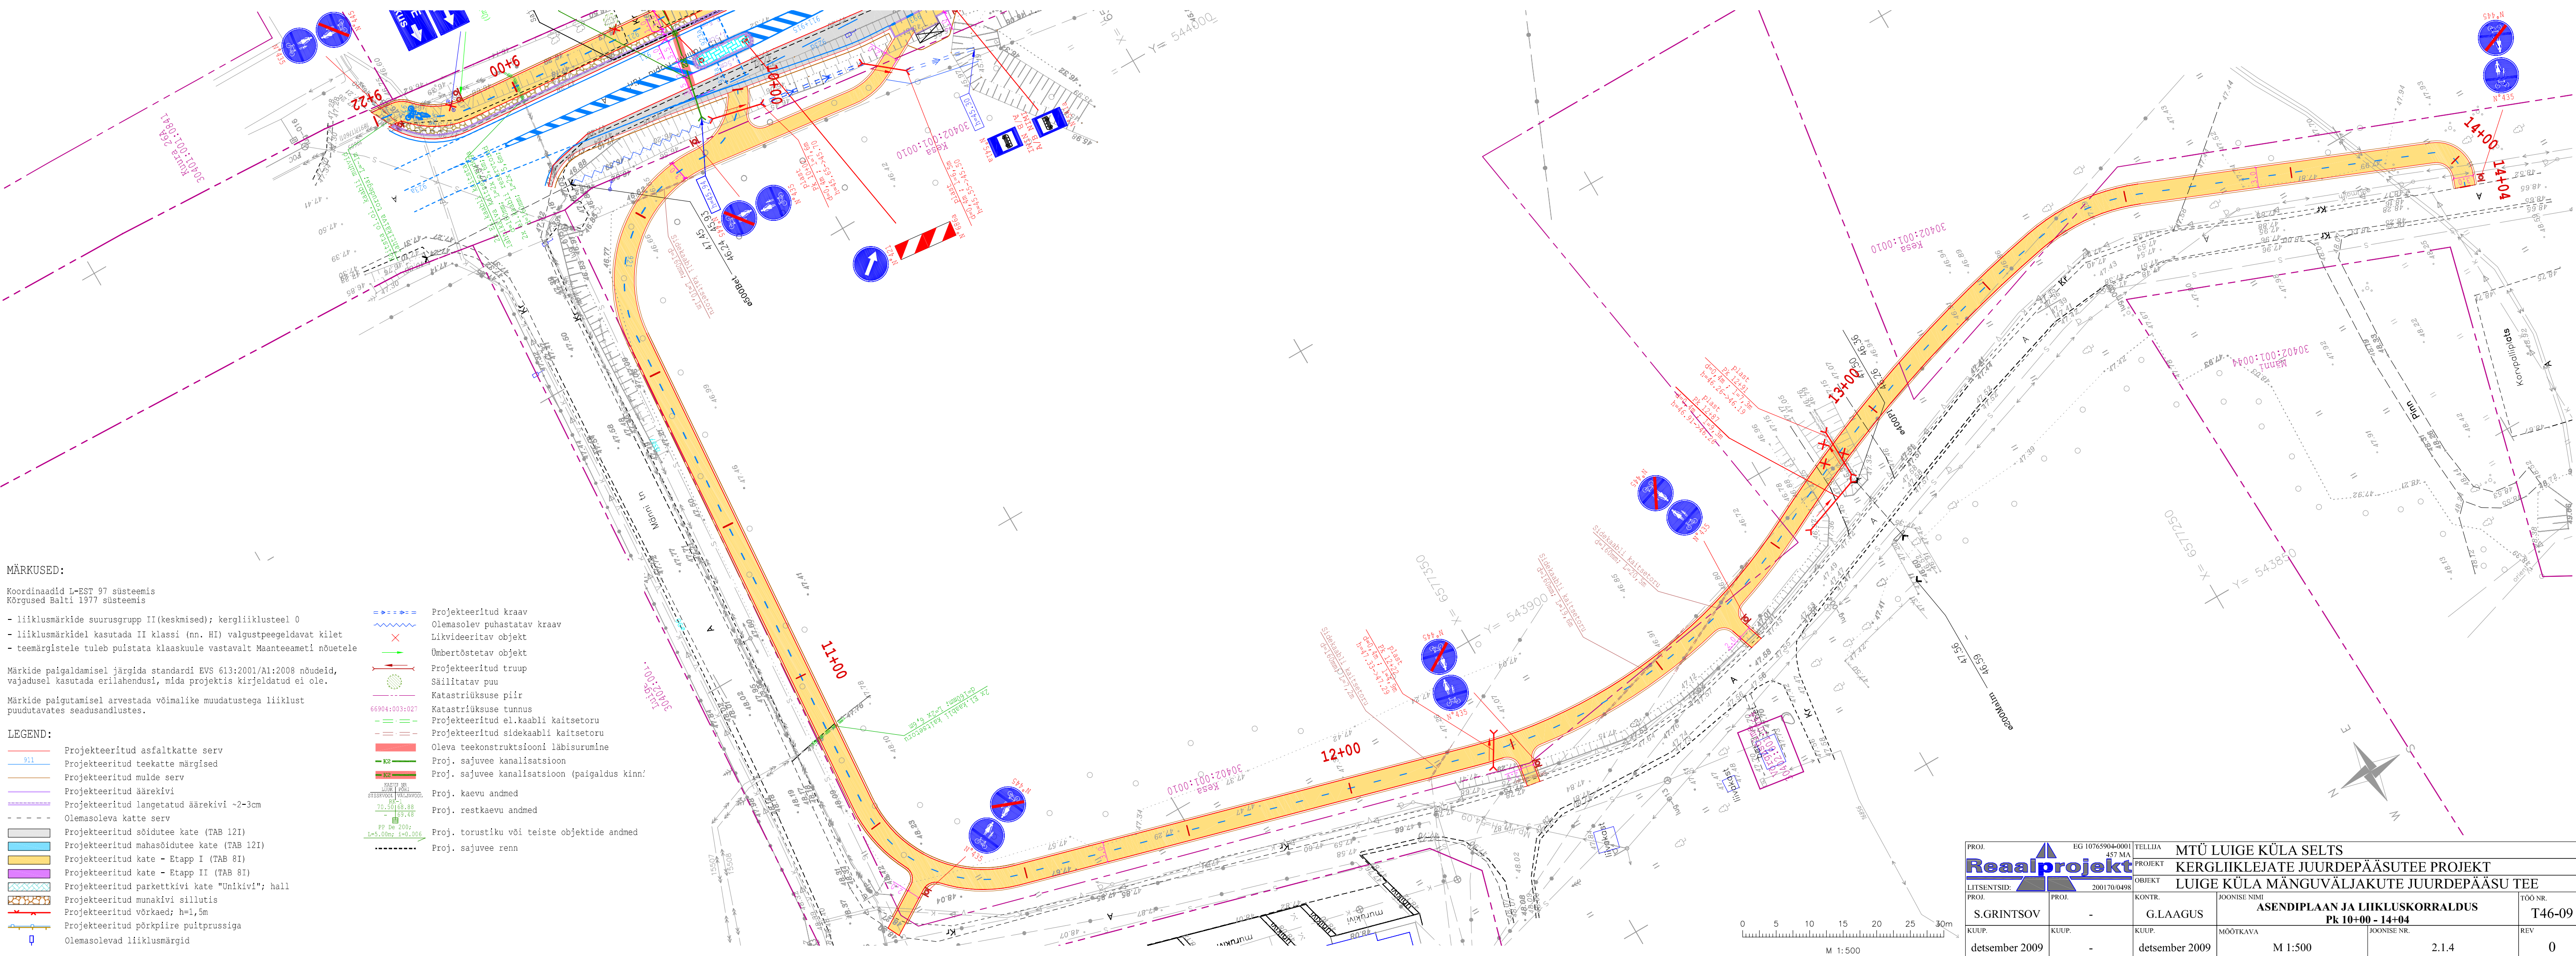

MÄRKUSED:

Koordinaadid L-EST 97 süsteemis
Kõrgused Balti 1977 süsteemis

- liiklusmärkide suurusgrupp II (keskmised); kergliiklusteel 0
- liiklusmärkidel kasutada II klassi (nn. HI) valgustpeegeldavat kilet
- teemärgistele tuleb puistata klaaskuule vastavalt Maanteeameti nõuetele

Märkide paigaldamisel järgida standardi EVS 613:2001/A1:2008 nõudeid, vajadusel kasutada erilahendusi, mida projektis kirjeldatud ei ole.

Märkide paigutamisel arvestada võimalike muudatustega liiklust puudutavates seadusandlustes.

LEGEND:

- Projektteeritud asfaltkatte serv
 - Projektteeritud teekatte märgised
 - Projektteeritud mulde serv
 - Projektteeritud äärekivi
 - Projektteeritud langetatud äärekivi ~2-3cm
 - Olemasoleva katte serv
 - Projektteeritud sõidutee kate (TAB 12I)
 - Projektteeritud mahaõidutee kate (TAB 12I)
 - Projektteeritud kate - Etapp I (TAB 8I)
 - Projektteeritud kate - Etapp II (TAB 8I)
 - Projektteeritud parkettkivi kate "Unikivi"; hall
 - Projektteeritud munakivi sillutis
 - Projektteeritud võrkaed; h=1,5m
 - Projektteeritud pörkpiire pultprussiga
 - Olemasolevad liiklusmärgid
- Projektteeritud kraav
 - Olemasolev puhastatav kraav
 - Likvideeritav objekt
 - Ümbertõstetav objekt
 - Projektteeritud trüüp
 - Säilitatav puu
 - Katastriüksuse piir
 - Katastriüksuse tunnus
 - Projektteeritud el.kaabli kaitsetoru
 - Projektteeritud sidekaabli kaitsetoru
 - Oleva teekonstruksiooni läbisurumine
 - Proj. sajuvee kanalisatsioon
 - Proj. sajuvee kanalisatsioon (paigaldus kinn)
 - Proj. kaevu andmed
 - Proj. restkaevu andmed
 - Proj. torustiku või teiste objektide andmed
 - Proj. sajuvee renn

PROJ. EG 10765904-0001		TELLIDA MTÜ LUIGE KÜLA SELTS	
PROJEKT 457 MA		KERGLIiklejate juurdepääsutee projekt	
LITSENTSIID: 200170/0498		OBJEKT LUIGE KÜLA MÄNGUVÄLJAKUTE JUURDEPÄÄSU TEE	
PROJ. S.GRINTSOV	PROJ. -	KONTR. G.LAAGUS	JOONISE NIMI ASENDIPLAAN JA LIIKLUSKORRALDUS
kuup. detsember 2009	kuup. -	kuup. detsember 2009	MOOTKAVA M 1:500
		TÖÖ NR. T46-09	
		REV. 0	